
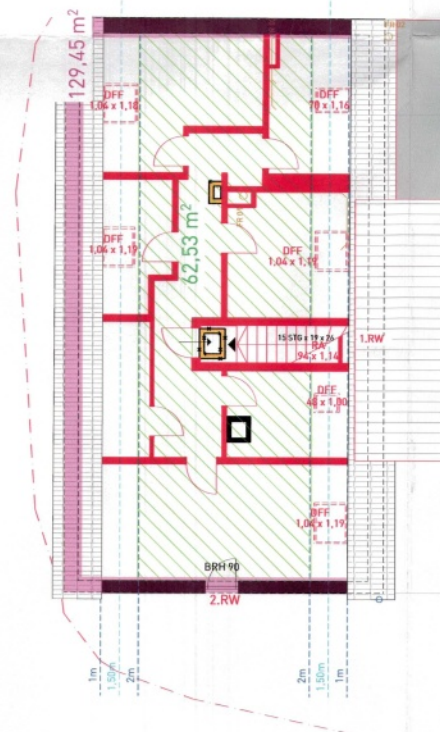


Ansicht Süd


Ansicht West

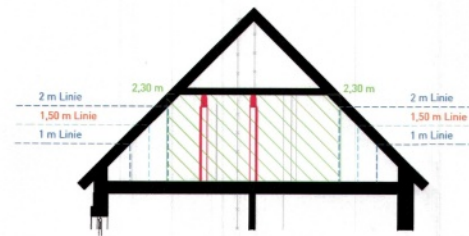

Prüfung Vollgeschossigkeit:

Die Fläche des DG	= 129,45 m ²
3/4	= 97,09 m ²
Die Fläche DG über 2,3	= 62,53 m ²
62,53 m ² < 97,09	= kein Vollgeschoss

BAUANTRAG

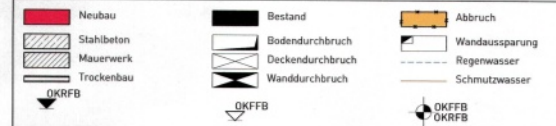


INDEX	DATUM	ÄNDERUNGEN	BEARB.	GEPR.
-------	-------	------------	--------	-------


BAUVORHABEN

Nutzungsänderung von Einfamilienhaus zu einem 3 Parteienhaus
und Dachausbau
Burgstraße 3, 76855 Annweiler
Flst. 391


PROJEKT NR. 557	LEISTUNGSPHASE LPH 4 - Genehmigungsplanung	
BLATTGRÖßE DIN A2	GEZ. HB	GEPR. DB
DATUM 08.04.2026	MAßSTAB 1:100	
PLAN Ansichten, Vollgeschossigkeit	PLAN NR. 557_03_03	

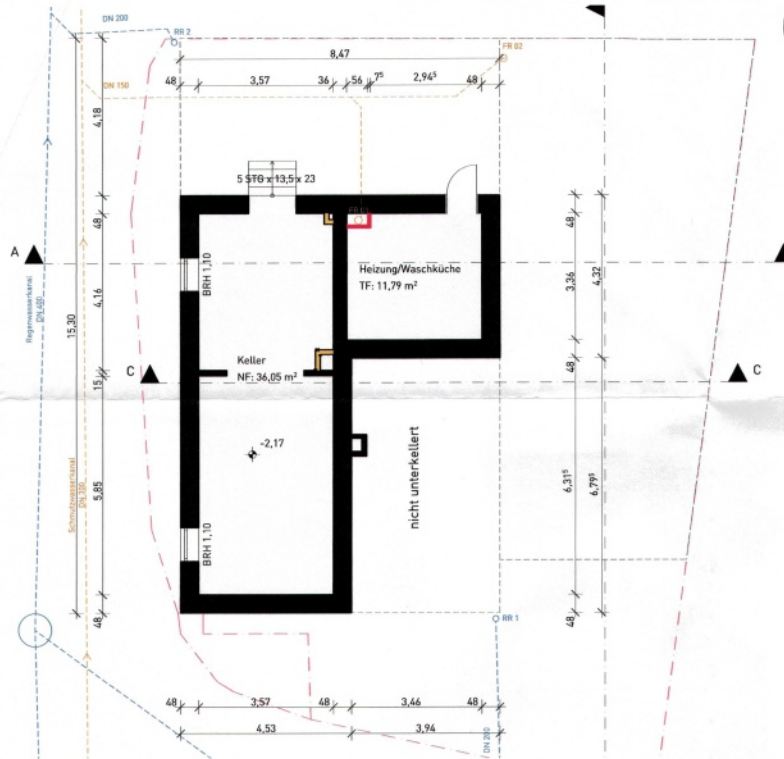


Kellergeschoss

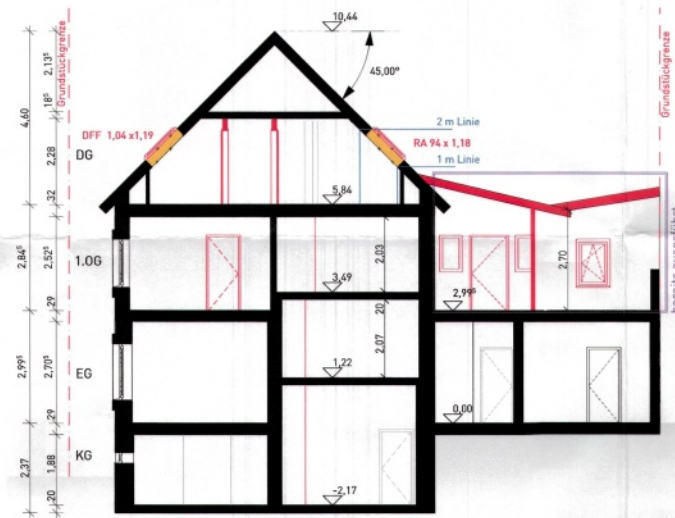

Schnitt A-A

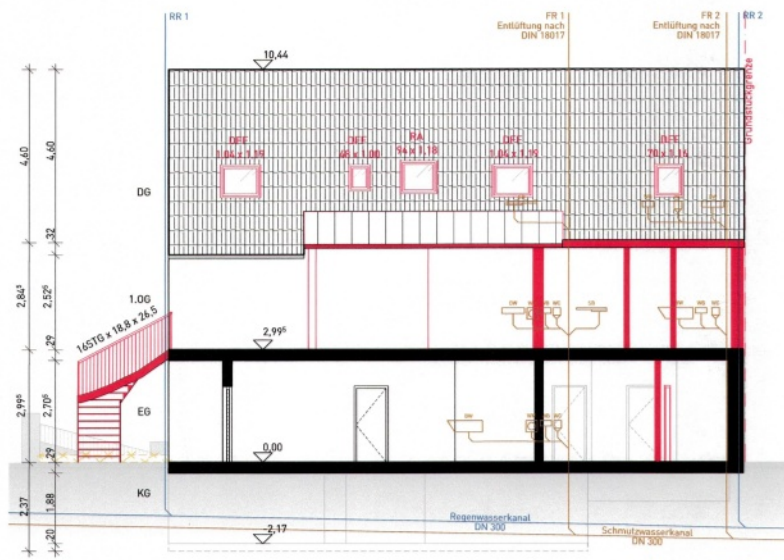

Schnitt B-B

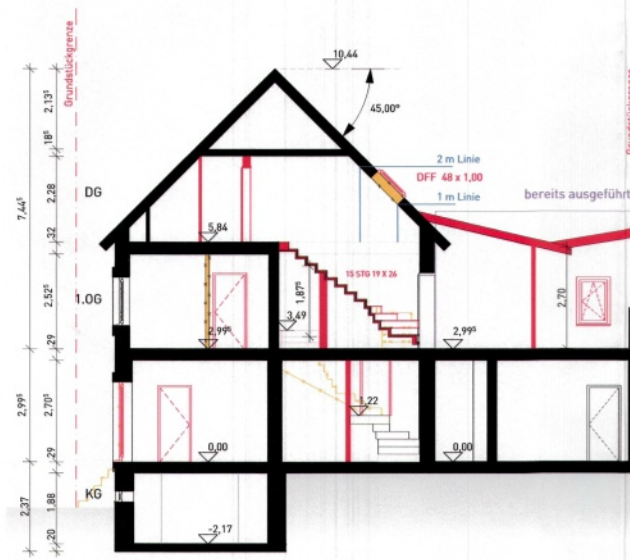

Schnitt C-C

BAUANTRAG

	Neubau		Bestand		Abbruch
	Stahlbeton		Bodendurchbruch		Wandaussparung
	Mauerwerk		Deckendurchbruch		Regenwasser
	Trockenbau		Wanddurchbruch		Schmutzwasser
	OKRFB		OKFFB		OKFFB

INDEX	DATUM	ÄNDERUNGEN	BEARB.	GEPR.
-------	-------	------------	--------	-------

BAUVORHABEN

Nutzungsänderung von Einfamilienhaus zu einem 3 Parteienhaus
und Dachausbau
Burgstraße 3, 76855 Annweiler
Flst. 391

PROJEKT NR.
557

BLATTGRÖÖE
DIN A2

DATUM
08.04.2026


PLAN
Kellergeschoss, Schnitte

LEISTUNGSPHASE
LPH 4 - Genehmigungsplanung

GEZ. HB GEPR. DB

MAßSTAB
1:100

PLAN NR.
557_04_02

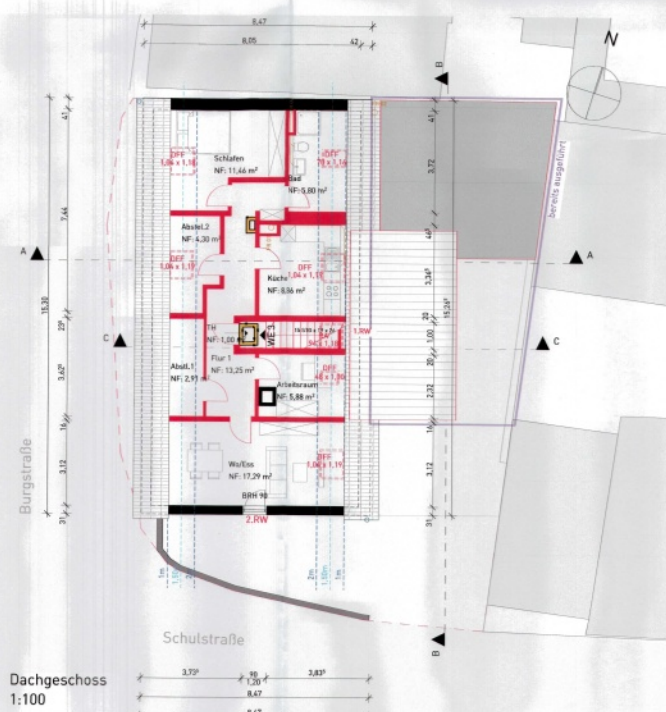

BAUANTRAG

	Neubau		Bestand		Abbruch
	Stahlbeton		Außendurchbruch		Wandaussparung
	Mauernwerk		Deckendurchbruch		Regenwasser
	Trassenbau		Wanddurchbruch		Schmutzwasser
	DNFB		DNFB		DNFB

INDEX	DATUM	ÄNDERUNGEN	BEARB.	GEPR.
-------	-------	------------	--------	-------

BAUVORHABEN
Nutzungsänderung von Einfamilienhaus zu einem 3 Parteienhaus
und Dachausbau
Burgstraße 3, 76855 Annweiler
Flst. 391

PROJEKT NR. 557	LEISTUNGSPHASE LPH 4 - Genehmigungsplanung	
BLATTGRÖÖE DIN A1	GEZ. HB	GEPR. DB
DATUM 08.04.2026	MAßSTAB 1:100, 1:200	
PLAN Lageplan, Grundrisse	PLAN NR. 557_04_01	